


BRANDSCHUTZ- & RETTUNGSWEGE

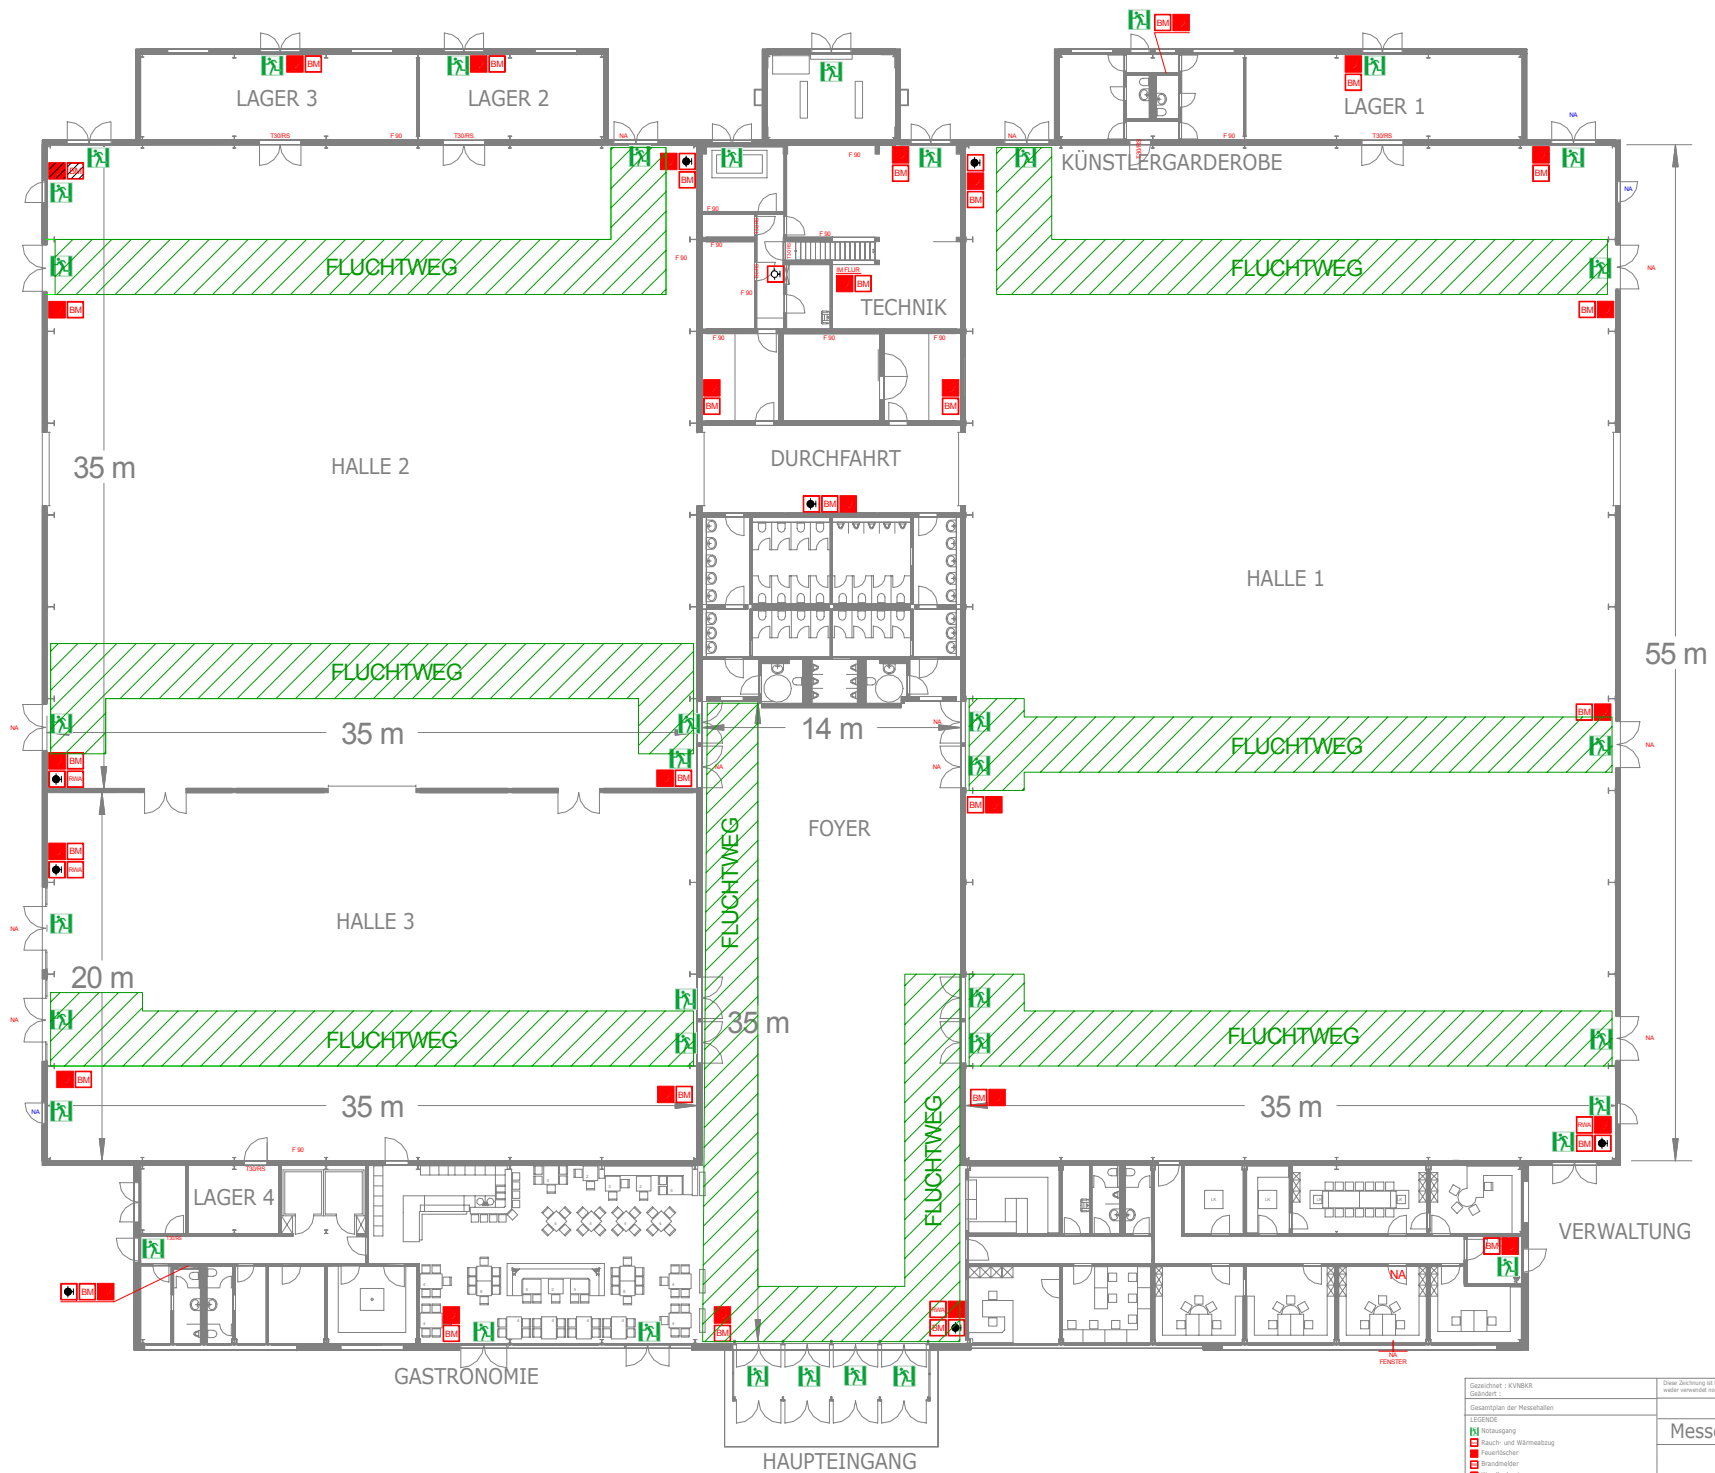

Gezeichnet : KVNBKR Geplant :		Diese Zeichnung ist Eigentum der Messe Idar-Oberstein GmbH und darf ohne Zustimmung weder wiederverwendet noch ververvielfältigt oder Dritten herangezogen werden.	
LEGENDE		1 : 200	
	Fluchtweg	Messe Idar-Oberstein	
	Notausgang		
	Rauch- und Warmschutz		
	Feuerlöscher		
	Brandmelder		
	Wandhydrant		
	FLUCHTWEG		