


ELEKTRO-, BODENKANÄLE UND WASSER

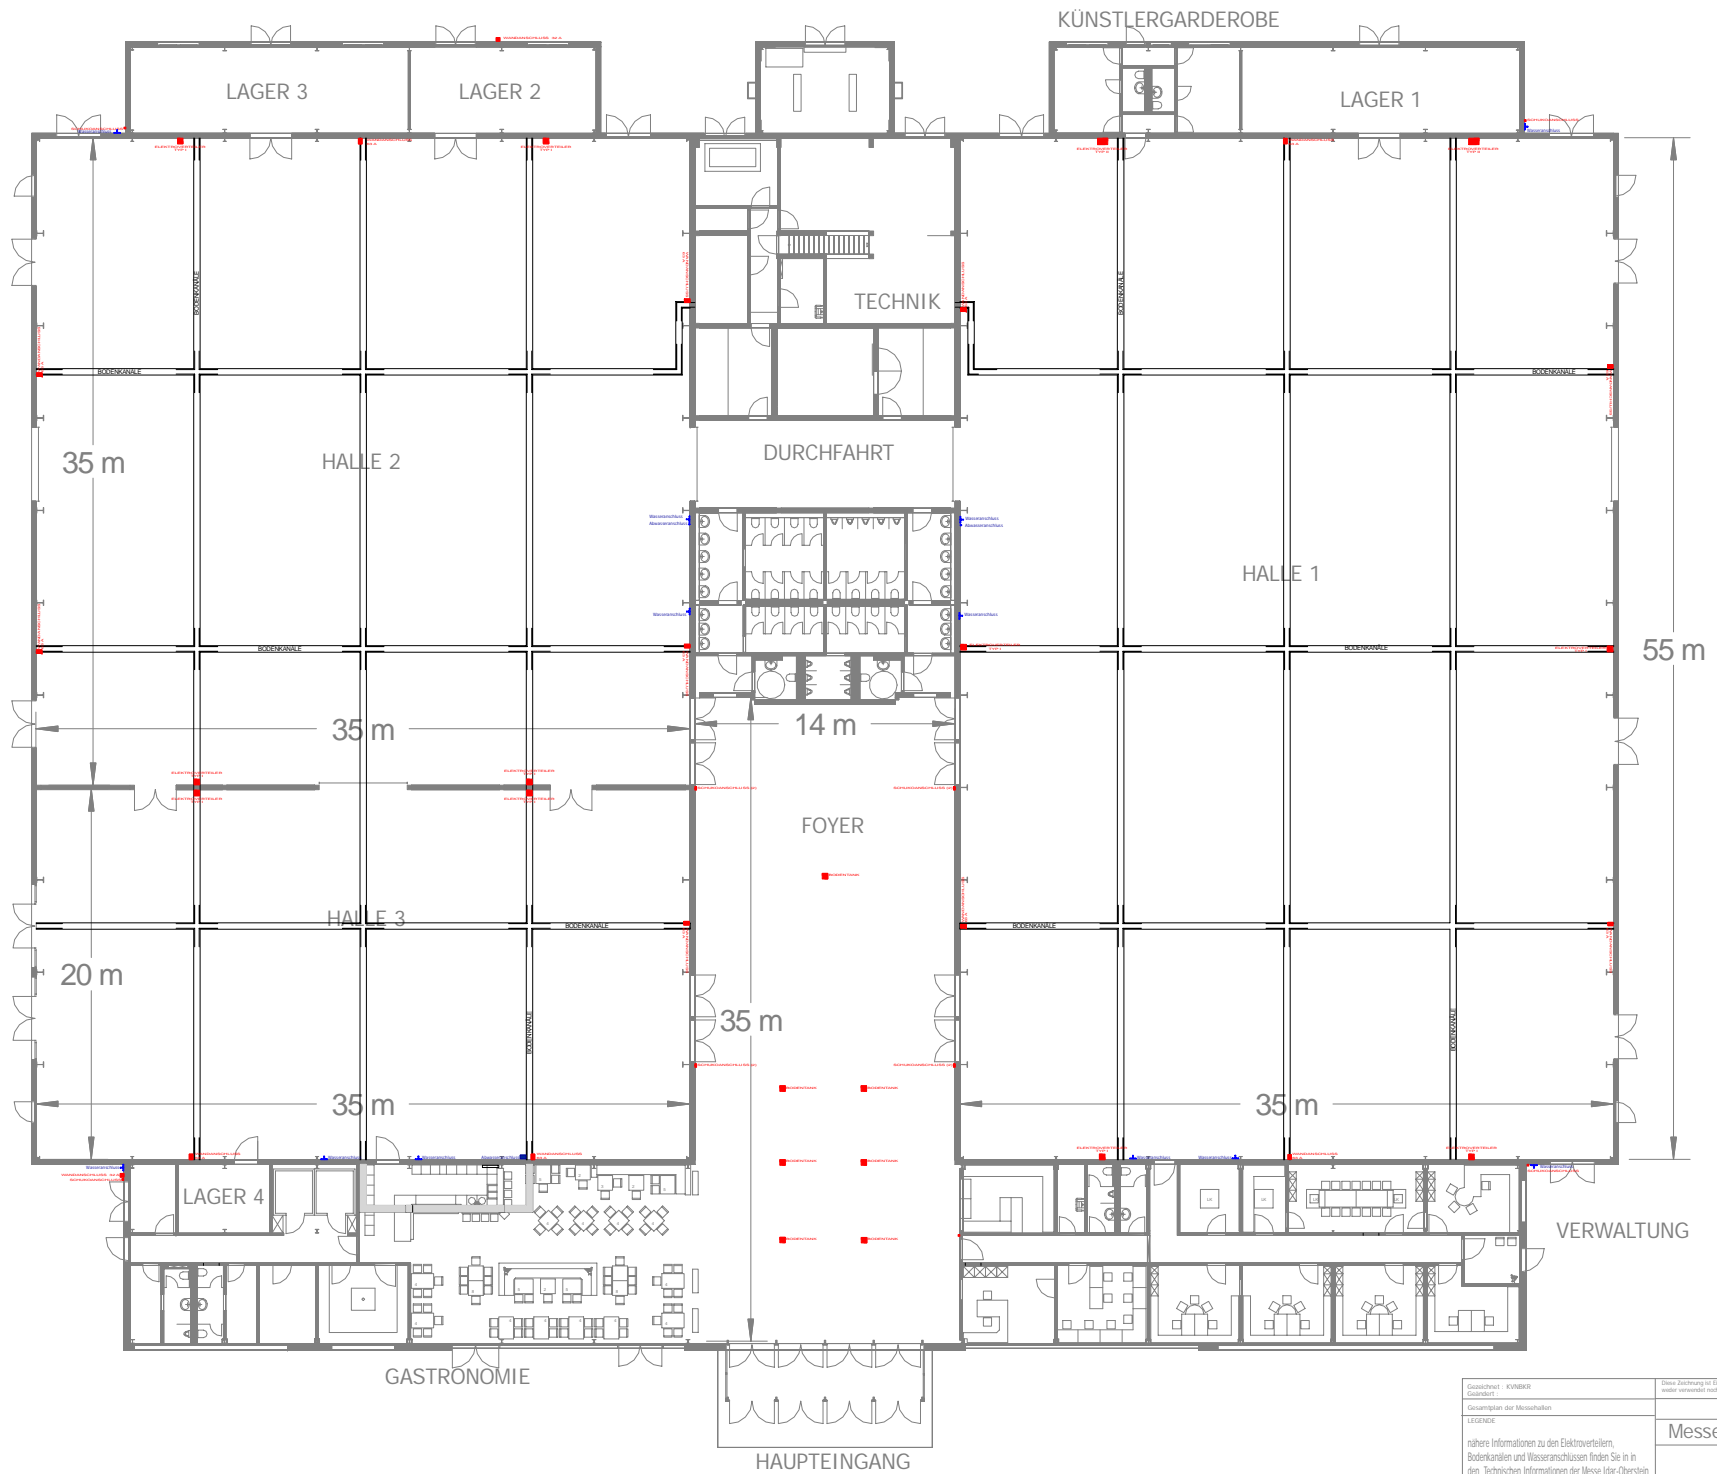

Gezeichnet: KVM/RB	Diese Zeichnung ist Eigentum der Messe Idar-Oberstein GmbH und darf ohne Zustimmung weder vervielfältigt noch an Dritte herausgegeben werden.	
Gezeichnet über: Messerhalten	1 : 200	
LEGENDE	Messe Idar-Oberstein	
nähere Informationen zu den Elektroverteilern, Bodenkanälen und Wasseranschlüssen finden Sie in den Technischen Informationen der Messe Idar-Oberstein		